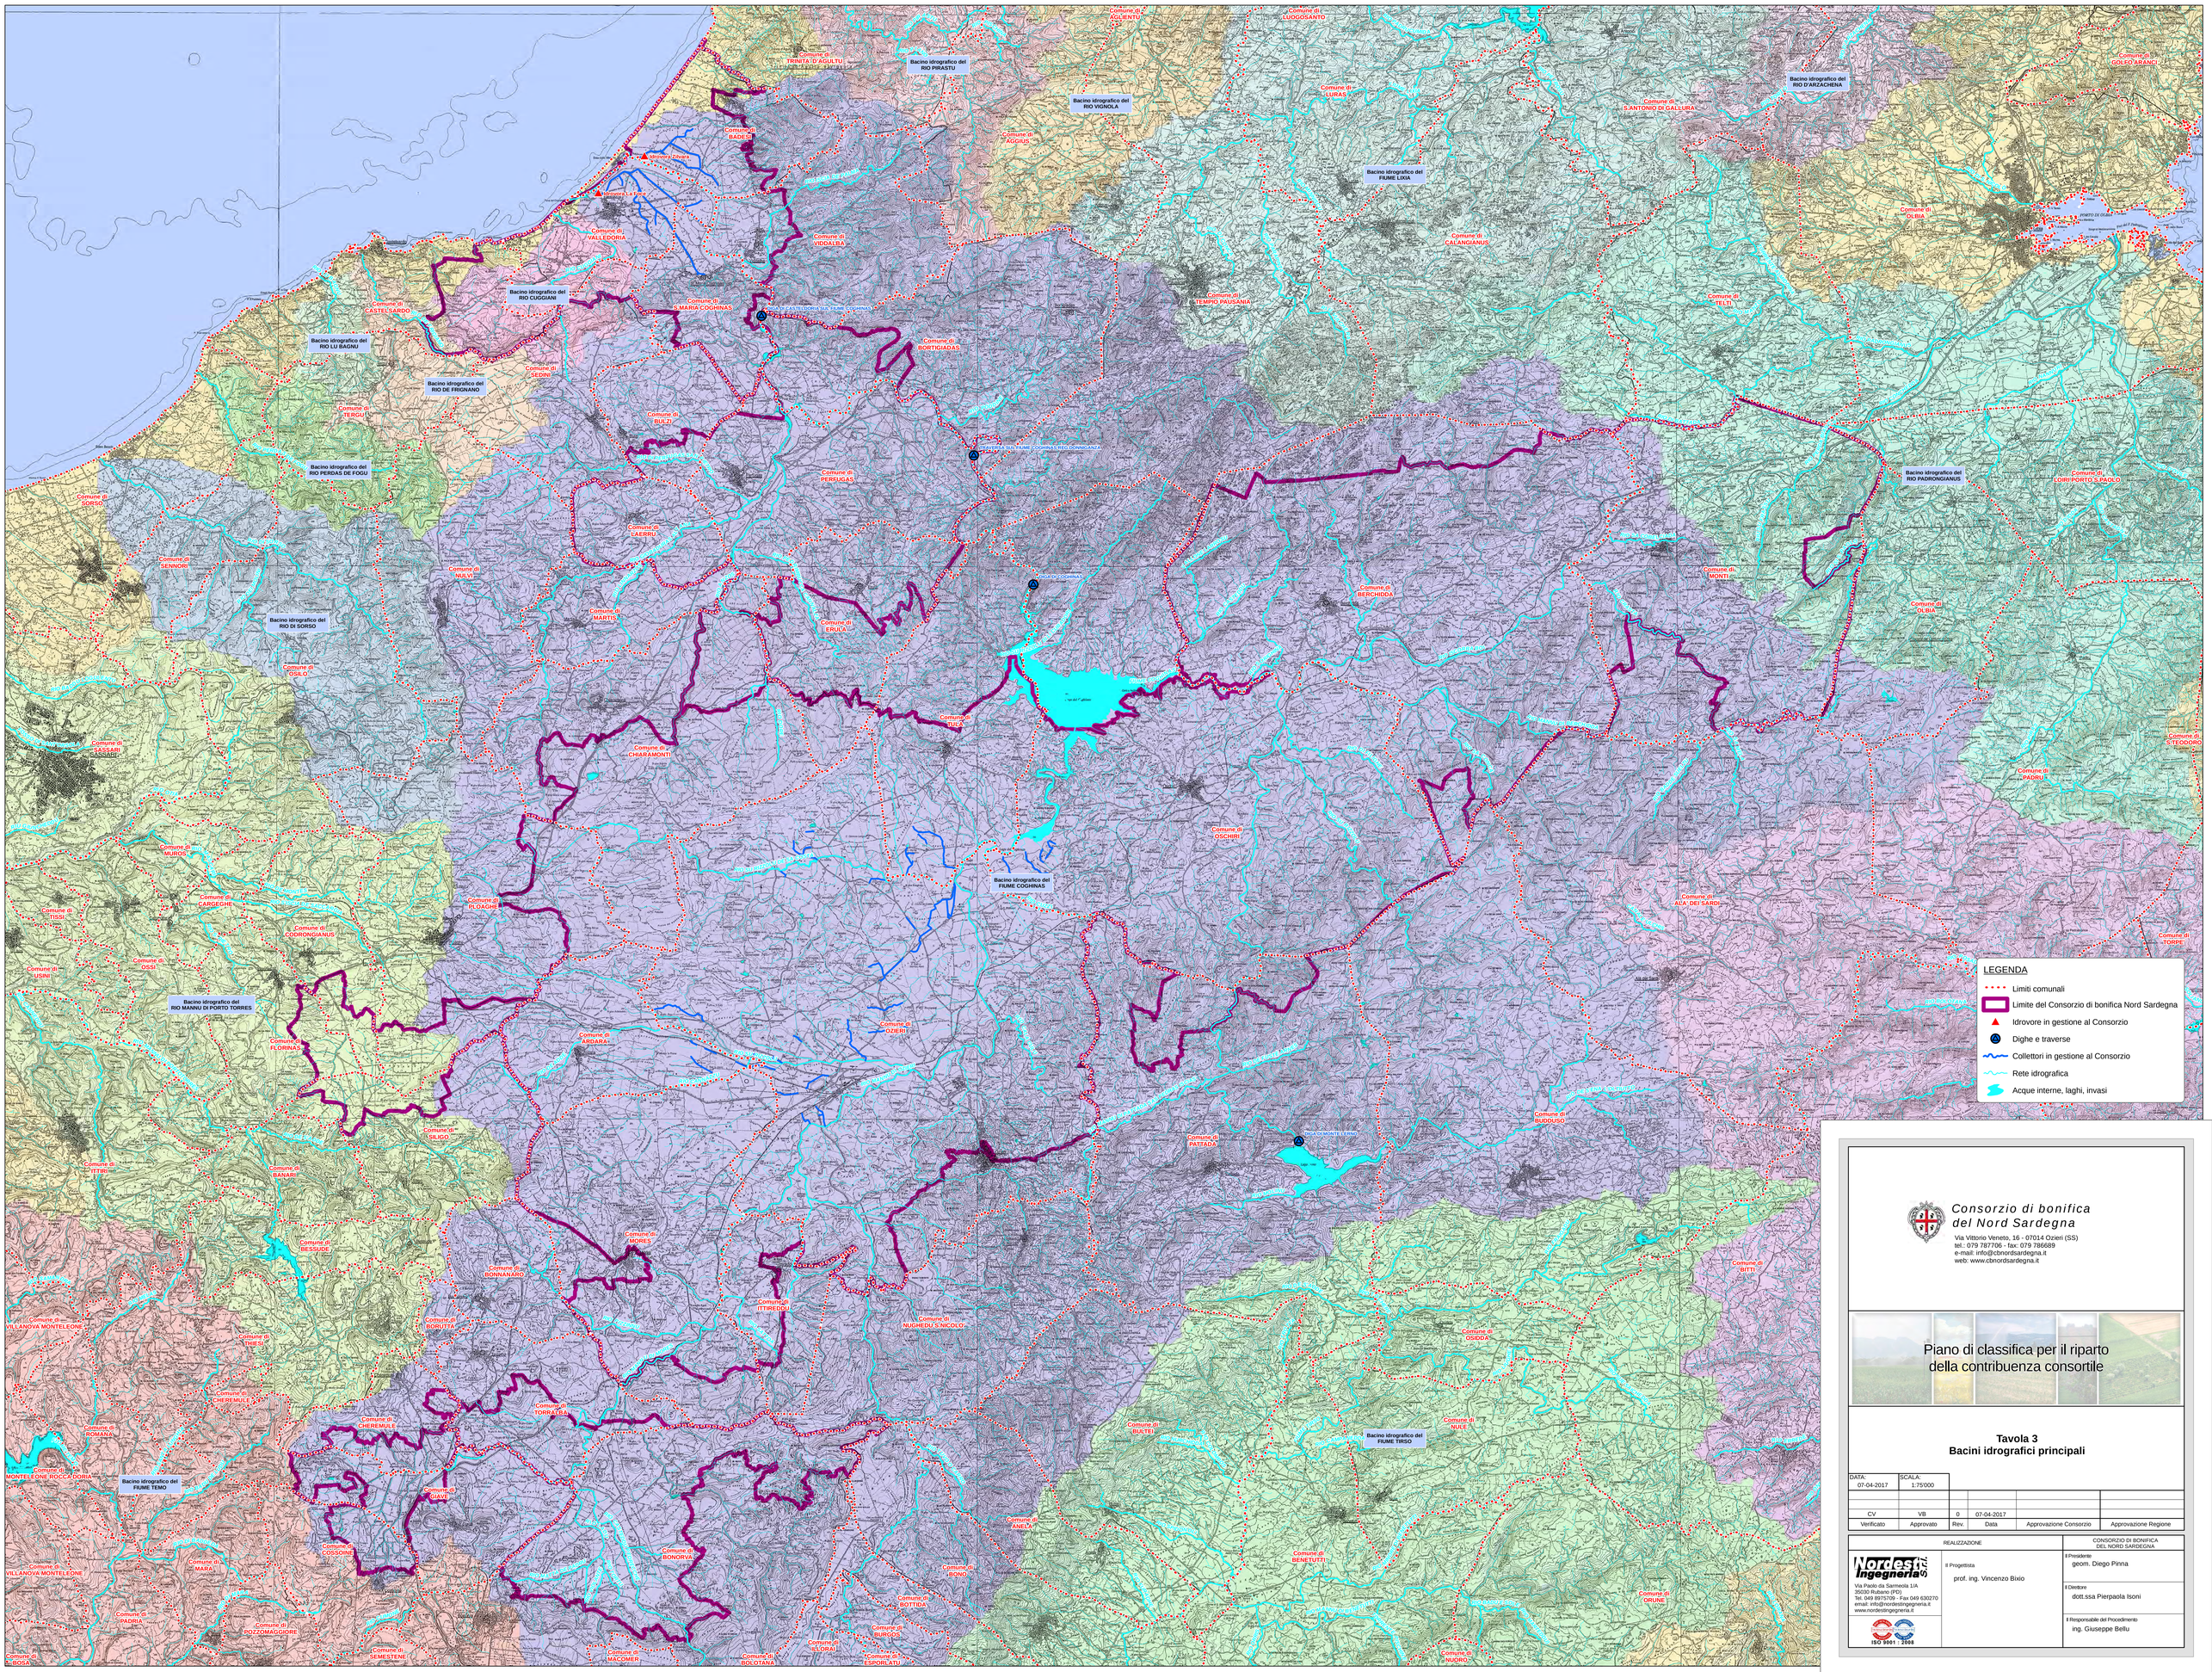

Consorzio di bonifica del Nord Sardegna
Via Vittorio Veneto, 16 - 07014 Ozieri (SS)
tel.: 079 787706 - fax: 079 786689
e-mail: info@cbnordsardegna.it
web: www.cbnordsardegna.it

Piano di classifica per il riparto della contribuenza consortile

Tavola 3
Bacini idrografici principali

DATA:	SCALA:				
07-04-2017	1:75'000				
CV	VB	0	07-04-2017		
Verificato	Approvato	Rev.	Data	Approvazione Consorzio	Approvazione Regione

REALIZZAZIONE

Nordest Ingegneria S.r.l.
Via Paolo da Sarmeola 1/A
35030 Rubano (PD)
Tel. 049 8975709 - Fax 049 630270
email: info@nordestingegneria.it
www.nordestingegneria.it
ISO 9001 : 2008

Il Progettista
prof. ing. Vincenzo Bixio

CONSORZIO DI BONIFICA DEL NORD SARDEGNA

Il Presidente
geom. Diego Pinna

Il Direttore
dott.ssa Pierpaola Isoni

Il Responsabile del Procedimento
ing. Giuseppe Bellu